




PIĘTRO 1
LOKAL C5

74.8m²

1 Korytarz	5.1 m ²
2 Salon z kuchnią	34.9 m ²
3 Łazienka	5.3 m ²
4 Komunikacja	2.8 m ²
5 Pokój	10.2 m ²
6 Sypialnia	14.6 m ²
7 WC	1.9 m ²

POW. ŚCIAN DZIAŁ. 1.6 m²
POW. BALKONU 7.8 m²

Powierzchnia lokalu obejmuje: określenie projektowanej powierzchni użytkowej wg normy PN-ISO 9836:2015-12 oraz powierzchnię elementów nadających się do demontażu.
Szczegółowe zasady ustalenia powierzchni lokalu po jego wybudowaniu określa umowa. Powierzchnia lokalu może ulec zmianom w przypadkach określonych umową. Aranżacja ma charakter przykładowy, umeblowanie nie stanowi wyposażenia lokalu. Liczba schodów w lokalu może ulec zmianie zgodnie z projektem technicznym. Rzut mieszkania ma charakter poglądowo-informacyjny. Może ulec zmianie w trakcie realizacji inwestycji. Wymiary pomieszczeń i lokalizację urządzeń sanitarnych podano na podstawie projektu budowlanego. Możliwe jest wprowadzenie niewielkich zmian w projekcie wykonawczym.

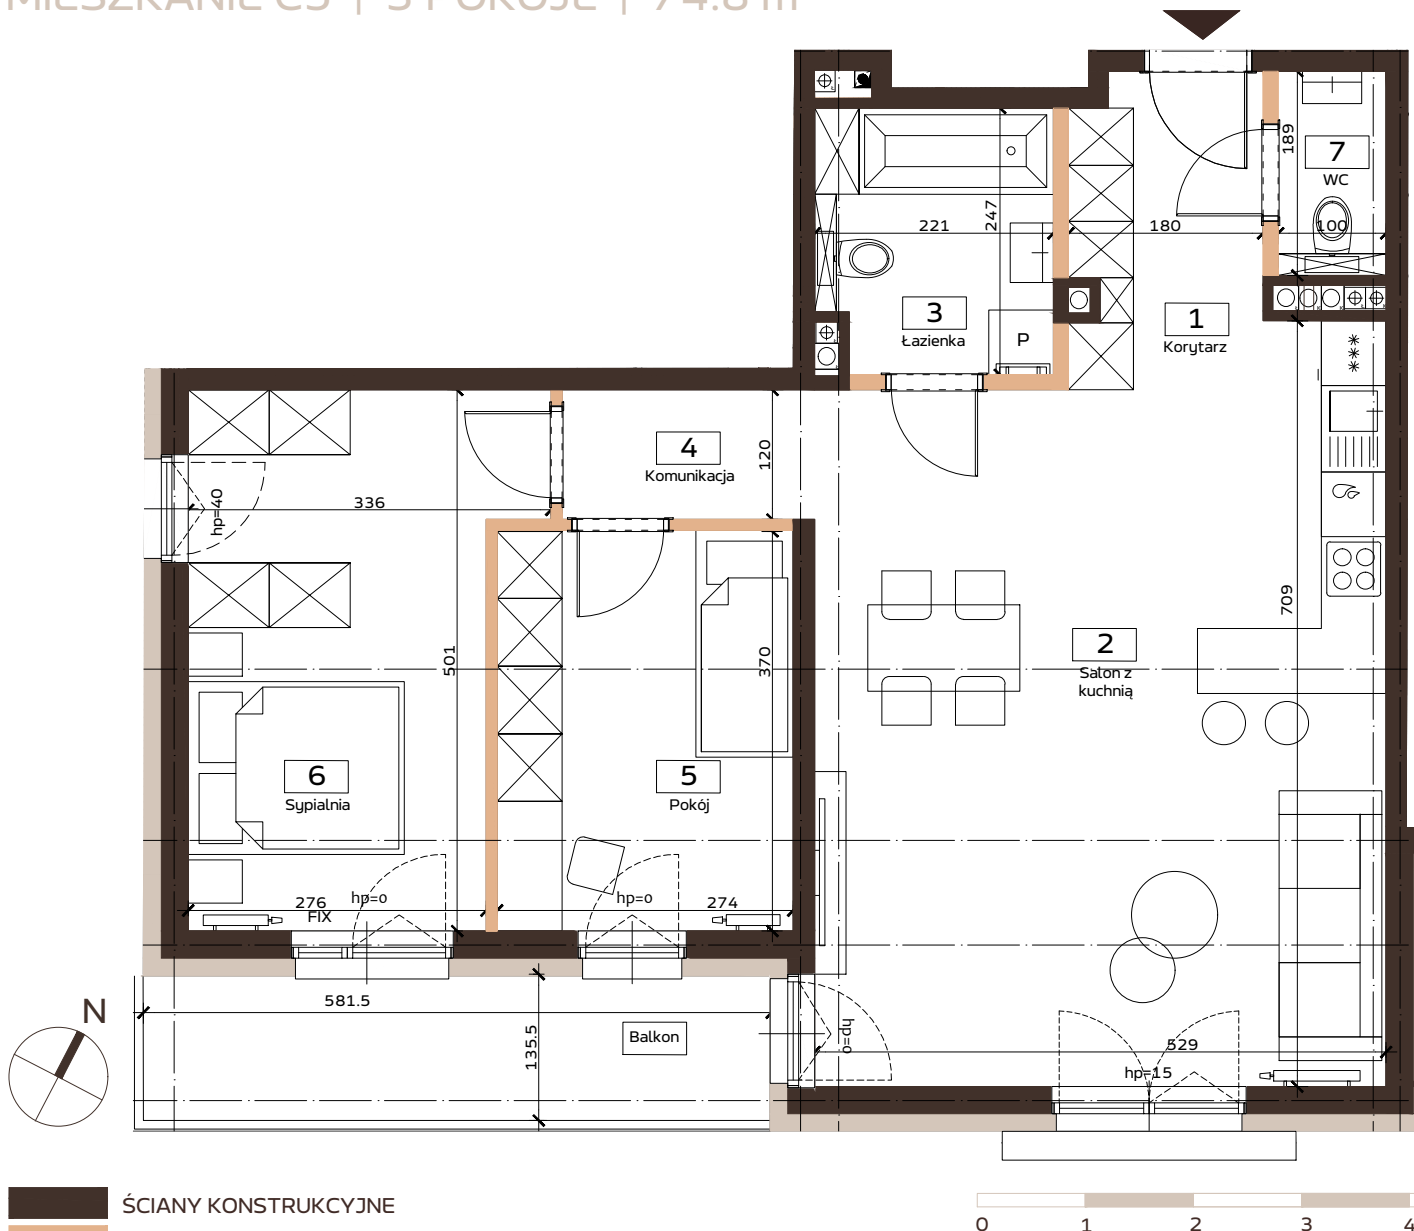

ŚCIANY KONSTRUKCYJNE
ŚCIANY DZIAŁOWE NADAJĄCE SIĘ DO DEMONTAŻU

LOKALIZACJA OSIEDLA

ul. Mechaniczna 2/30

92-310 Łódź

www.domkovewidzew.pl

T: 693 604 507 | 661 280 900 | 607 444 027

E: Biuro.sprzedazy@budomal.com.pl

BUDOMAL360

